


RZUT PIĘTRA

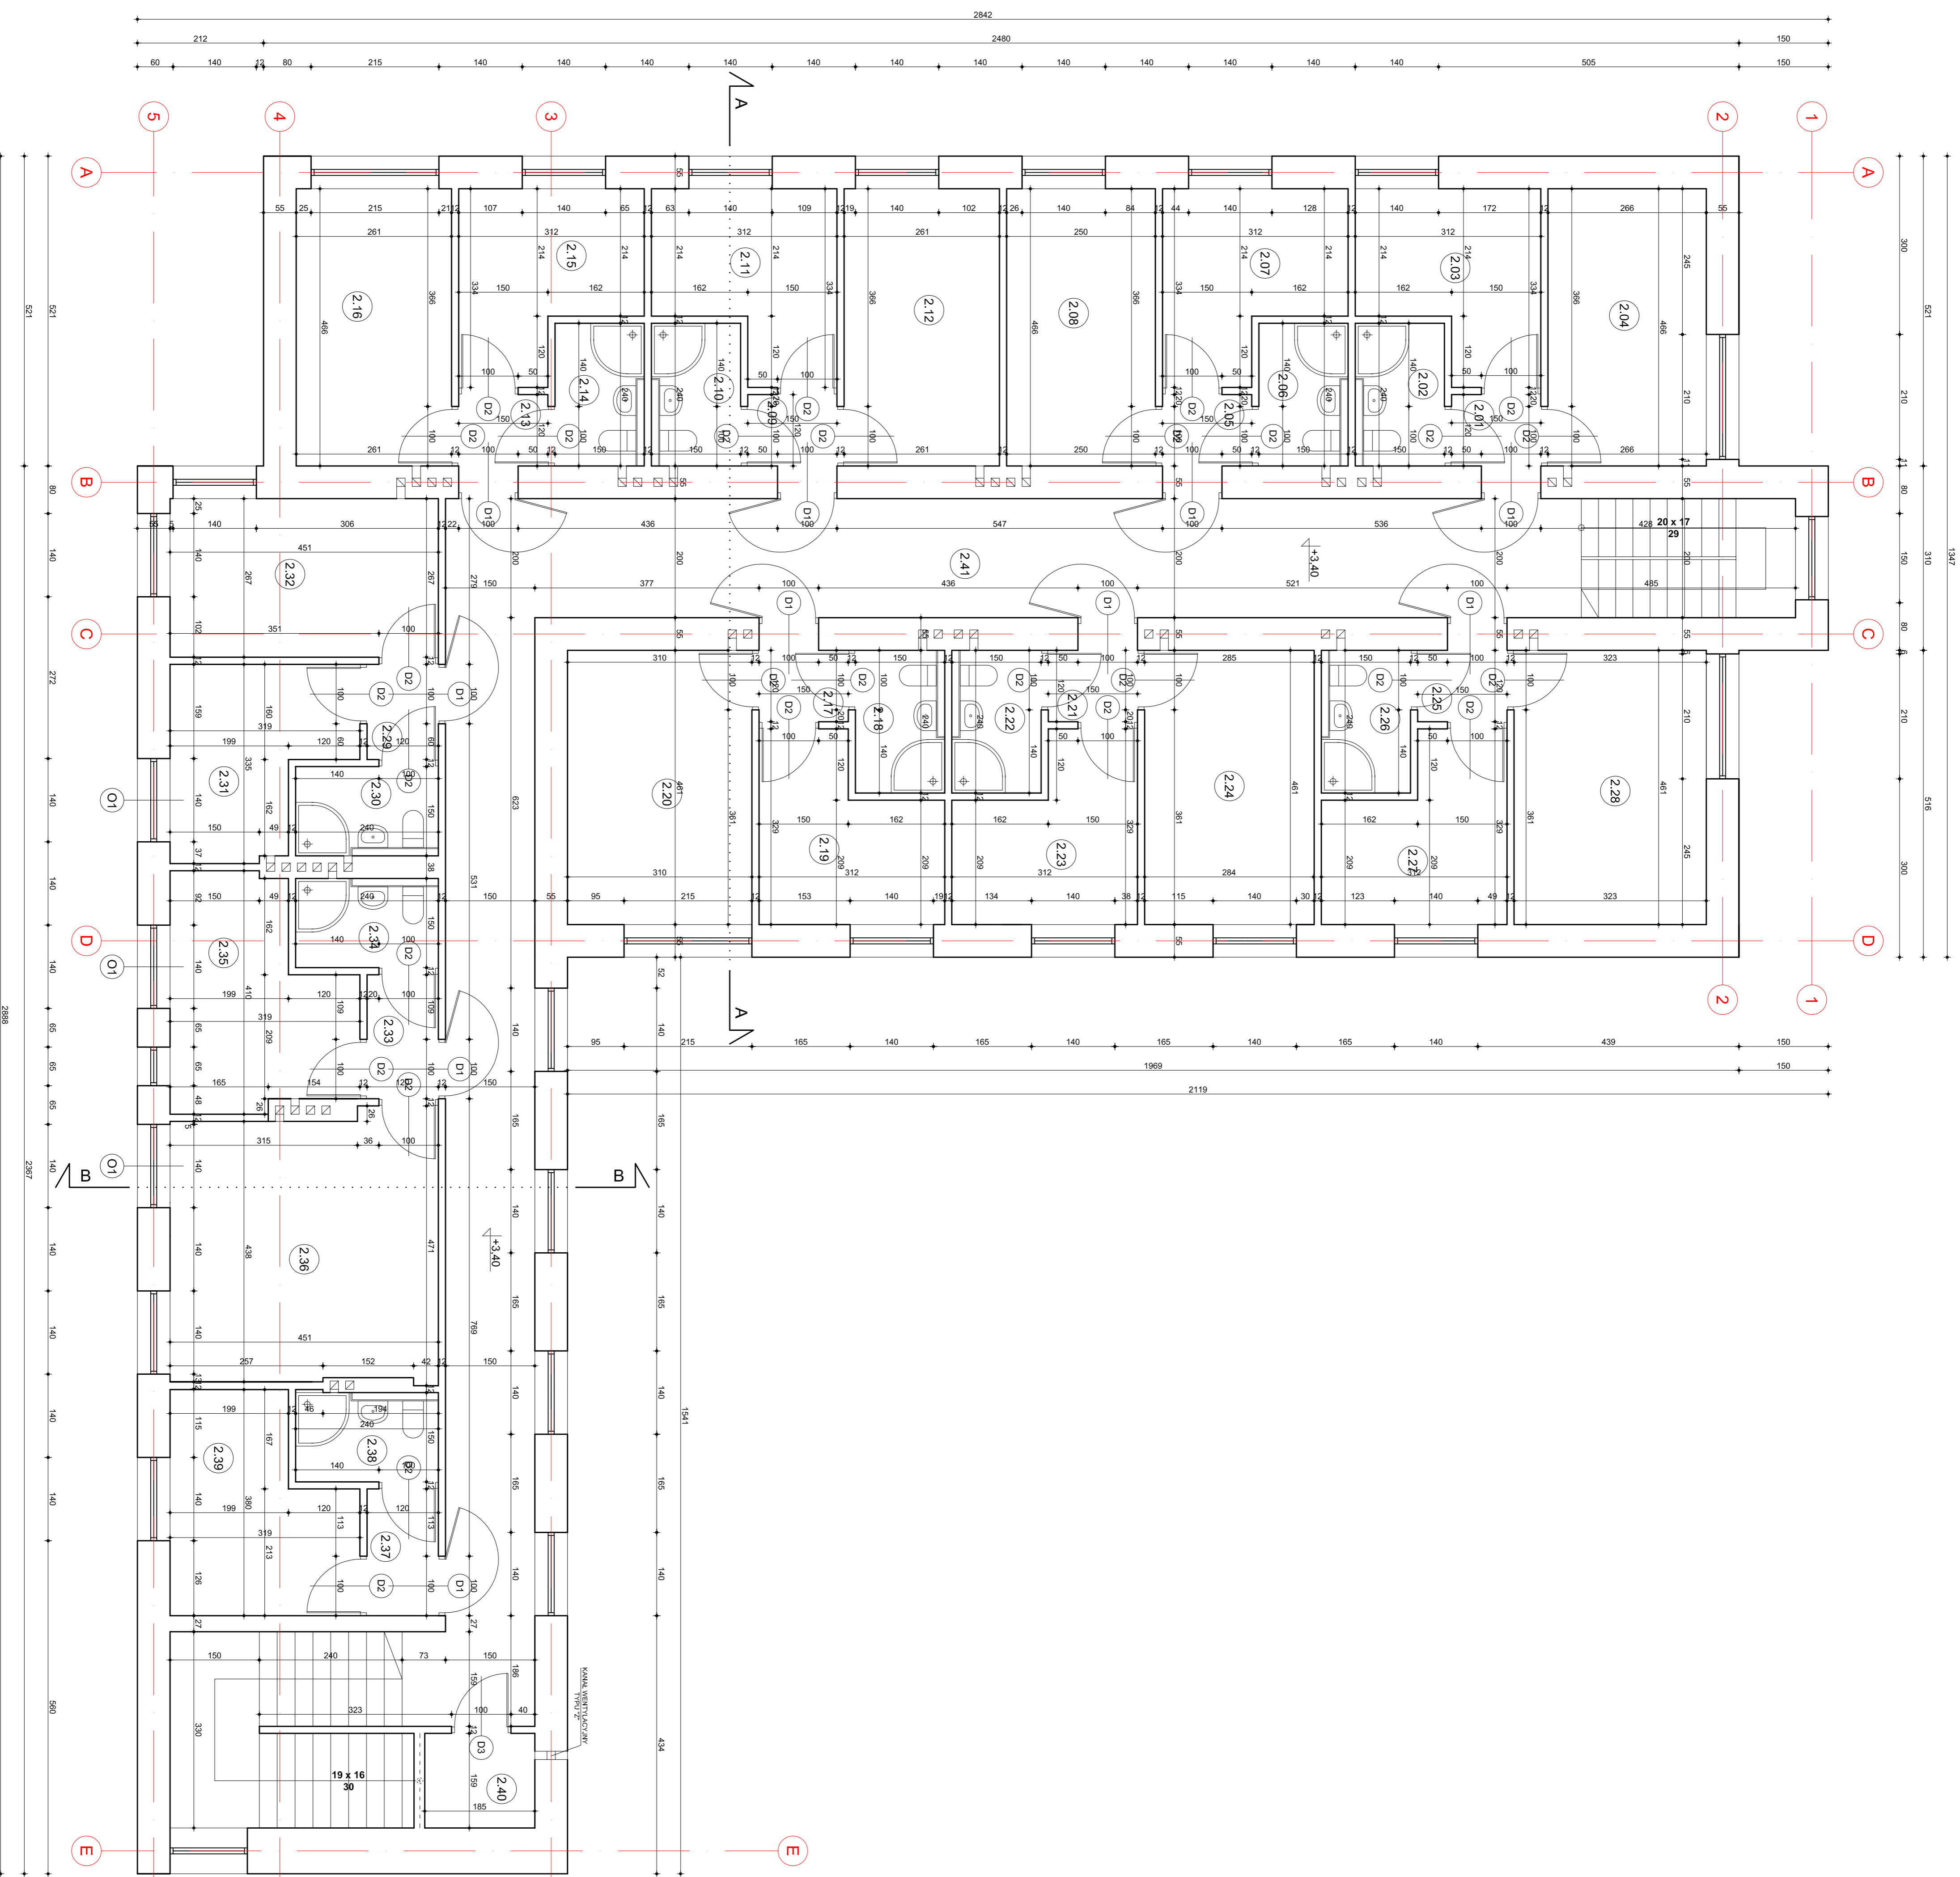

NR	NAZWA POMIESZCZENIA	POW.	RODZAJ POSADKI	WYKONCZENIE ŚCIAN
201	PRZEDSIÓDNIK	1,80 m ²	WYKŁADZINA KALCZKOWA	GLAZZ SPISOWA + MALOWANIE FARBĄ EMULSYJNA
202	ŁAZIENKA	3,60 m ²	TERAKOTA	GLAZZ SPISOWA + MALOWANIE FARBĄ EMULSYJNA
203	POKÓJ 1-OSOBOWY	8,47 m ²	WYKŁADZINA KALCZKOWA	GLAZZ SPISOWA + MALOWANIE FARBĄ EMULSYJNA
204	POKÓJ 2-OSOBOWY	12,39 m ²	WYKŁADZINA KALCZKOWA	GLAZZ SPISOWA + MALOWANIE FARBĄ EMULSYJNA
205	PRZEDSIÓDNIK	1,80 m ²	WYKŁADZINA KALCZKOWA	GLAZZ SPISOWA + MALOWANIE FARBĄ EMULSYJNA
206	ŁAZIENKA	3,60 m ²	TERAKOTA	GLAZZ SPISOWA + MALOWANIE FARBĄ EMULSYJNA
207	POKÓJ 1-OSOBOWY	8,47 m ²	WYKŁADZINA KALCZKOWA	GLAZZ SPISOWA + MALOWANIE FARBĄ EMULSYJNA
208	POKÓJ 2-OSOBOWY	11,65 m ²	WYKŁADZINA KALCZKOWA	GLAZZ SPISOWA + MALOWANIE FARBĄ EMULSYJNA
209	PRZEDSIÓDNIK	1,80 m ²	WYKŁADZINA KALCZKOWA	GLAZZ SPISOWA + MALOWANIE FARBĄ EMULSYJNA
210	ŁAZIENKA	3,60 m ²	TERAKOTA	GLAZZ SPISOWA + MALOWANIE FARBĄ EMULSYJNA
211	POKÓJ 1-OSOBOWY	8,47 m ²	WYKŁADZINA KALCZKOWA	GLAZZ SPISOWA + MALOWANIE FARBĄ EMULSYJNA
212	POKÓJ 2-OSOBOWY	12,16 m ²	WYKŁADZINA KALCZKOWA	GLAZZ SPISOWA + MALOWANIE FARBĄ EMULSYJNA
213	PRZEDSIÓDNIK	1,80 m ²	WYKŁADZINA KALCZKOWA	GLAZZ SPISOWA + MALOWANIE FARBĄ EMULSYJNA
214	ŁAZIENKA	3,60 m ²	TERAKOTA	GLAZZ SPISOWA + MALOWANIE FARBĄ EMULSYJNA
215	POKÓJ 1-OSOBOWY	8,47 m ²	WYKŁADZINA KALCZKOWA	GLAZZ SPISOWA + MALOWANIE FARBĄ EMULSYJNA
216	POKÓJ 2-OSOBOWY	12,16 m ²	WYKŁADZINA KALCZKOWA	GLAZZ SPISOWA + MALOWANIE FARBĄ EMULSYJNA
217	PRZEDSIÓDNIK	1,80 m ²	WYKŁADZINA KALCZKOWA	GLAZZ SPISOWA + MALOWANIE FARBĄ EMULSYJNA
218	ŁAZIENKA	3,60 m ²	TERAKOTA	GLAZZ SPISOWA + MALOWANIE FARBĄ EMULSYJNA
219	POKÓJ 1-OSOBOWY	8,32 m ²	WYKŁADZINA KALCZKOWA	GLAZZ SPISOWA + MALOWANIE FARBĄ EMULSYJNA
220	POKÓJ 2-OSOBOWY	14,29 m ²	WYKŁADZINA KALCZKOWA	GLAZZ SPISOWA + MALOWANIE FARBĄ EMULSYJNA
221	PRZEDSIÓDNIK	1,80 m ²	WYKŁADZINA KALCZKOWA	GLAZZ SPISOWA + MALOWANIE FARBĄ EMULSYJNA
222	ŁAZIENKA	3,60 m ²	TERAKOTA	GLAZZ SPISOWA + MALOWANIE FARBĄ EMULSYJNA
223	POKÓJ 1-OSOBOWY	8,32 m ²	WYKŁADZINA KALCZKOWA	GLAZZ SPISOWA + MALOWANIE FARBĄ EMULSYJNA
224	POKÓJ 2-OSOBOWY	13,11 m ²	WYKŁADZINA KALCZKOWA	GLAZZ SPISOWA + MALOWANIE FARBĄ EMULSYJNA
225	PRZEDSIÓDNIK	1,80 m ²	WYKŁADZINA KALCZKOWA	GLAZZ SPISOWA + MALOWANIE FARBĄ EMULSYJNA
226	ŁAZIENKA	3,60 m ²	TERAKOTA	GLAZZ SPISOWA + MALOWANIE FARBĄ EMULSYJNA
227	POKÓJ 1-OSOBOWY	8,32 m ²	WYKŁADZINA KALCZKOWA	GLAZZ SPISOWA + MALOWANIE FARBĄ EMULSYJNA
228	POKÓJ 2-OSOBOWY	14,89 m ²	WYKŁADZINA KALCZKOWA	GLAZZ SPISOWA + MALOWANIE FARBĄ EMULSYJNA
229	PRZEDSIÓDNIK	1,82 m ²	WYKŁADZINA KALCZKOWA	GLAZZ SPISOWA + MALOWANIE FARBĄ EMULSYJNA
230	ŁAZIENKA	3,60 m ²	TERAKOTA	GLAZZ SPISOWA + MALOWANIE FARBĄ EMULSYJNA
231	POKÓJ 1-OSOBOWY	8,82 m ²	WYKŁADZINA KALCZKOWA	GLAZZ SPISOWA + MALOWANIE FARBĄ EMULSYJNA
232	POKÓJ 2-OSOBOWY	12,01 m ²	WYKŁADZINA KALCZKOWA	GLAZZ SPISOWA + MALOWANIE FARBĄ EMULSYJNA
233	PRZEDSIÓDNIK	2,50 m ²	WYKŁADZINA KALCZKOWA	GLAZZ SPISOWA + MALOWANIE FARBĄ EMULSYJNA
234	ŁAZIENKA	3,60 m ²	TERAKOTA	GLAZZ SPISOWA + MALOWANIE FARBĄ EMULSYJNA
235	POKÓJ 1-OSOBOWY	10,48 m ²	WYKŁADZINA KALCZKOWA	GLAZZ SPISOWA + MALOWANIE FARBĄ EMULSYJNA
236	POKÓJ 3-OSOBOWY	20,02 m ²	WYKŁADZINA KALCZKOWA	GLAZZ SPISOWA + MALOWANIE FARBĄ EMULSYJNA
237	PRZEDSIÓDNIK	2,55 m ²	WYKŁADZINA KALCZKOWA	GLAZZ SPISOWA + MALOWANIE FARBĄ EMULSYJNA
238	ŁAZIENKA	3,62 m ²	TERAKOTA	GLAZZ SPISOWA + MALOWANIE FARBĄ EMULSYJNA
239	POKÓJ 1-OSOBOWY	10,11 m ²	WYKŁADZINA KALCZKOWA	GLAZZ SPISOWA + MALOWANIE FARBĄ EMULSYJNA
240	SCHOWEK PORZĄDKOWY	2,94 m ²	WYKŁADZINA KALCZKOWA	GLAZZ SPISOWA + MALOWANIE FARBĄ EMULSYJNA
241	KOMUNIKACJA	74,50 m ²	WYKŁADZINA KALCZKOWA	GLAZZ SPISOWA + MALOWANIE FARBĄ EMULSYJNA

ŁĄCZNIK 34,67 m²

PRZEDSIĘWZIENIE PROJEKTOWO-BUDOWLANE "ROBUR" s.c. Imenił II nr 88 B, 95-461 Drobnisz
RACOWNIA PROJEKTOWA: 95-734 Łódź, ul. Władysława 33, pok. 120

PROJEKTANT: Inż. arch. Andrzej Kozłowski
OPRACOWANIE: Inż. arch. Andrzej Kozłowski
OPRACOWANIE: Inż. arch. Andrzej Kozłowski

PROJEKT: Remont i przebudowa obiektu szkolnego
OPIS: Szkoła Podstawowa nr 121 im. M. Skłodowej Curie
ADRES: ul. Żelazna 121, 05-121 Legionowo

PROJEKT: Rzut Piętra
SKALA: 1:50

PROJEKTANT: Inż. arch. Andrzej Kozłowski
OPRACOWANIE: Inż. arch. Andrzej Kozłowski

PROJEKT: Rzut Piętra