


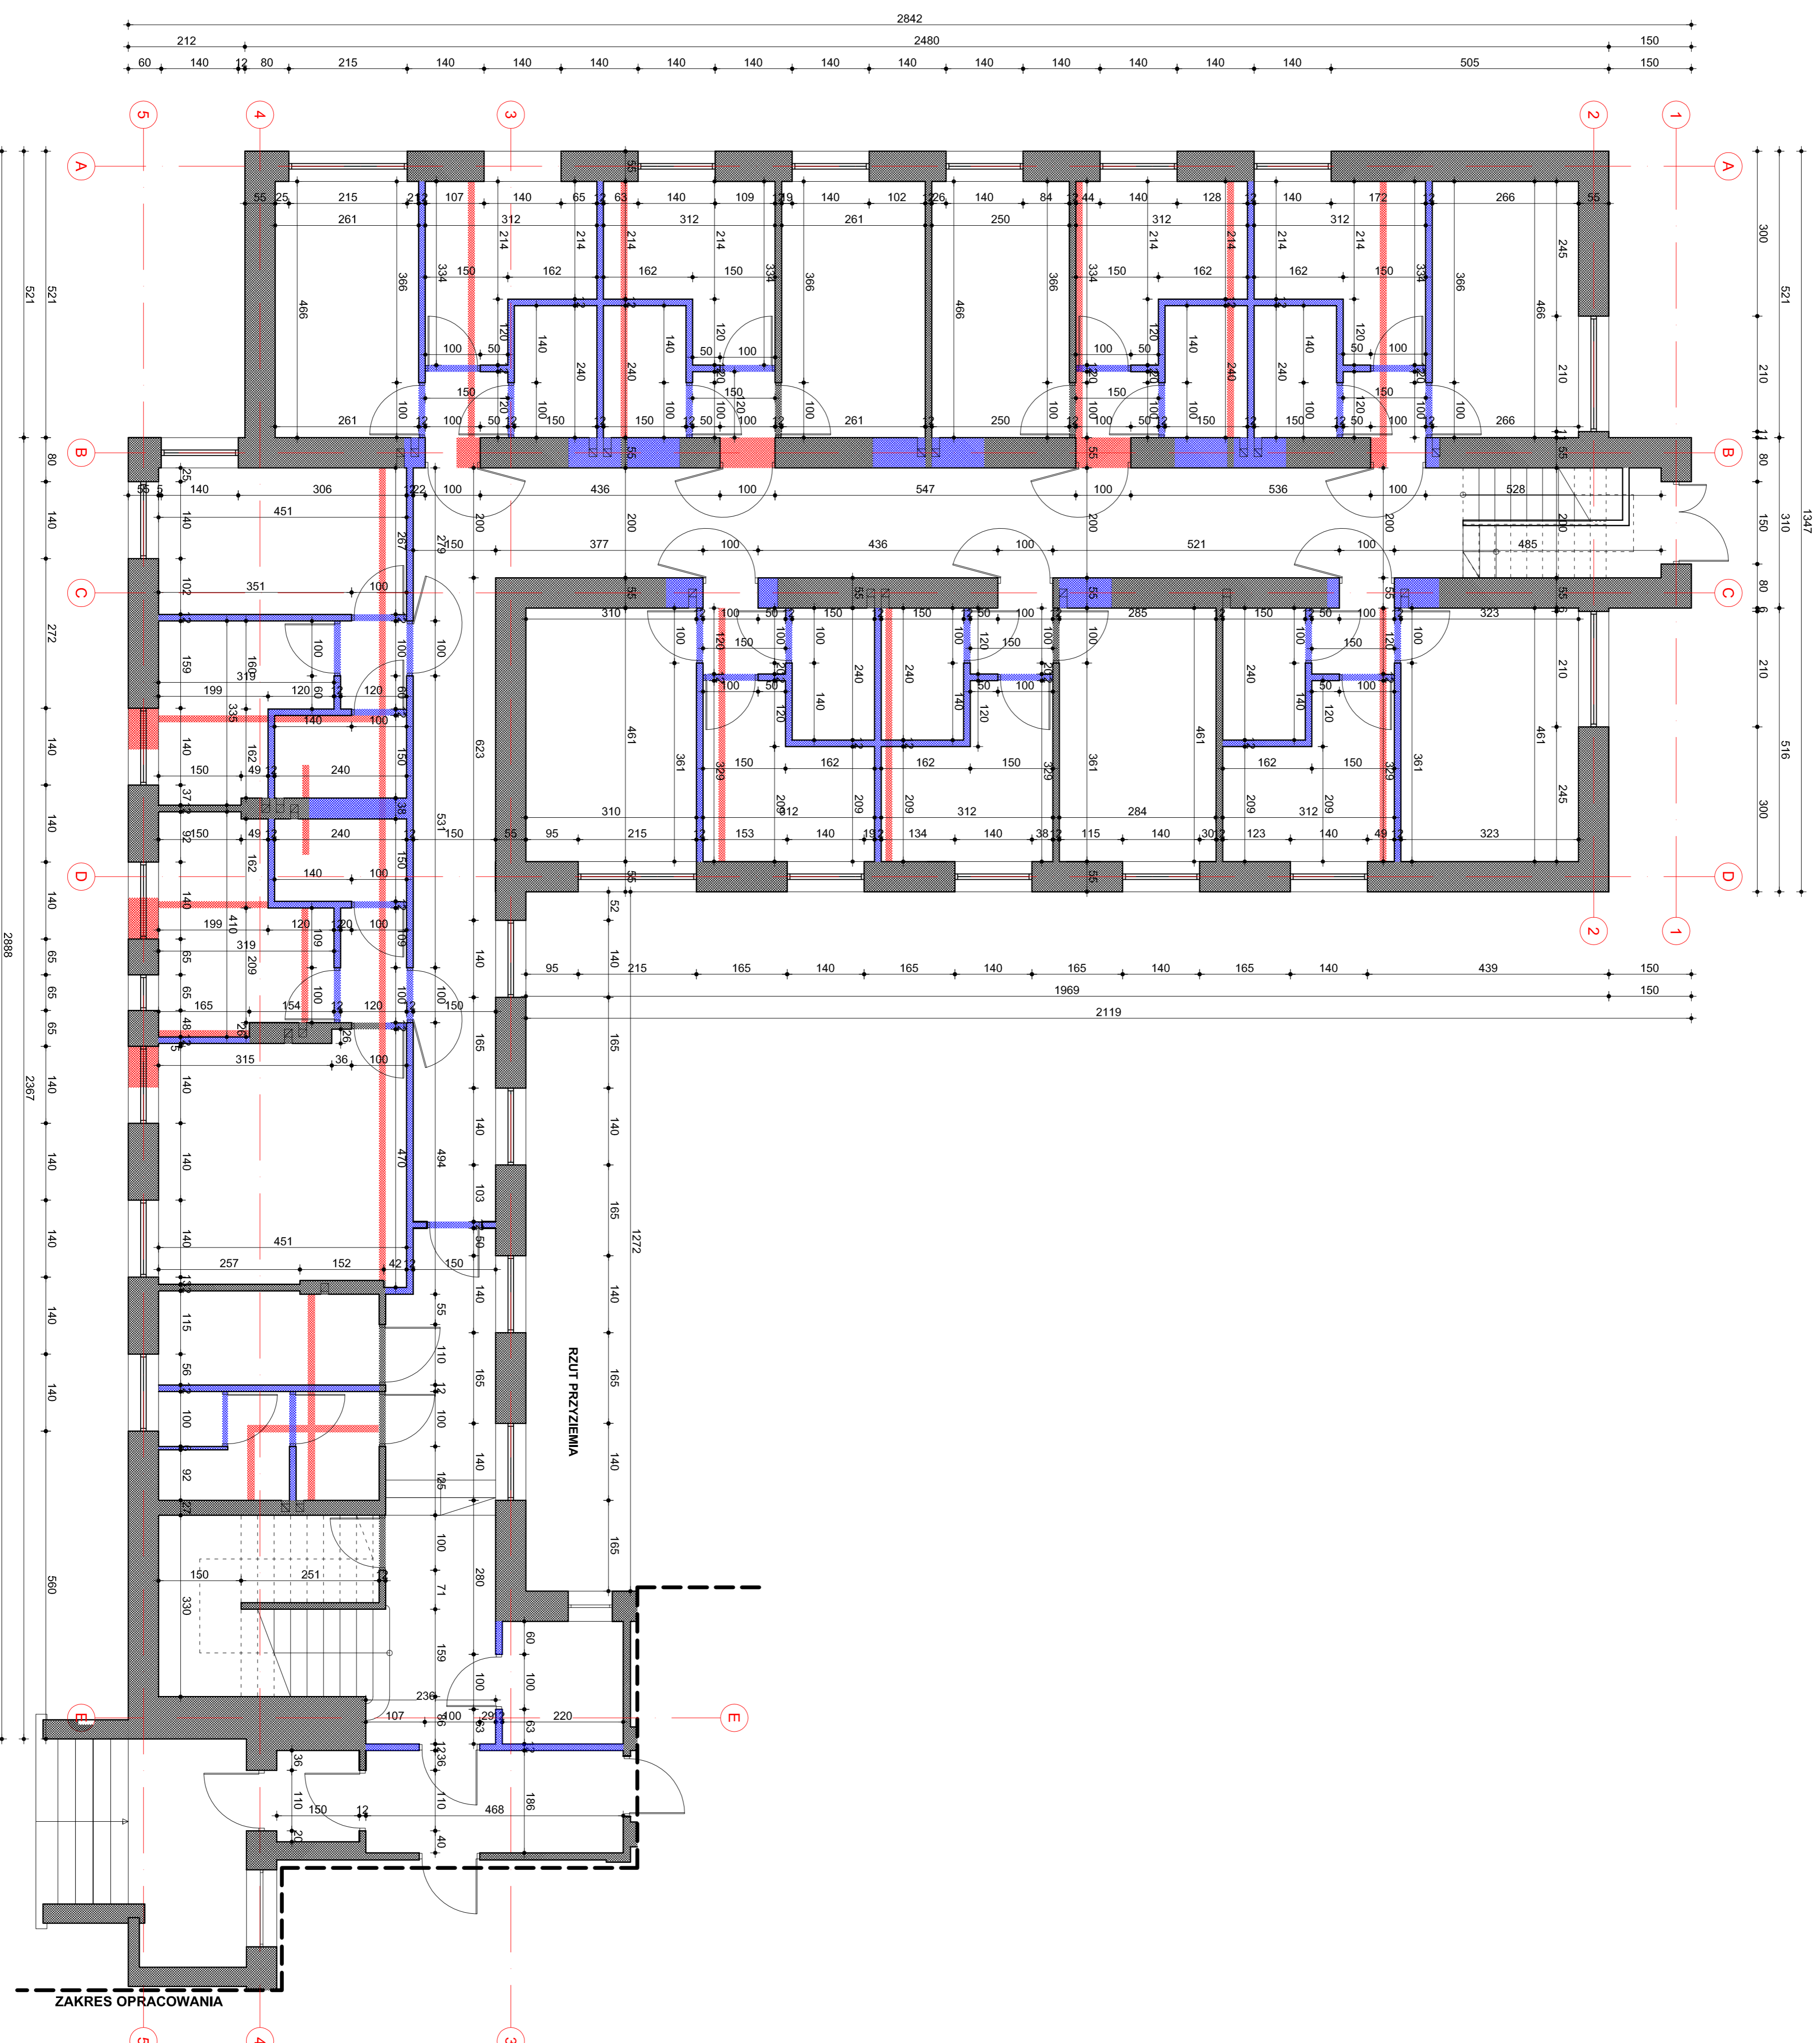


RYS. WYBURZEŃ I WYMUROWAŃ RZUT PRZYZIEMIA



LEGENDA:

-  ŚCIANY ZAADAPTOWANE
-  ŚCIANY DO WYBURZENIA
-  ŚCIANY DO WYMUROWANIA

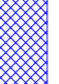PRZEDSIĘBIORSTWO PROJEKTOWO-BUDOWLANE "EKOBUD" s.c. Dmoch II nr 89 B, 95-061 Dmochin
PRACOWNIA PROJEKTOWA: 90-734 Łódź, ul. Włocławskiego 33 pok. 120

PROJEKTANT
 Inż. arch.
Romuald Klimonowicz
 ul. Bud. 250/66

PROJEKT
 WYKONAWCA AUTORSKA
 DATA
 grudzień 2008

PROJEKT
 WYKONAWCA AUTORSKA
 DATA
 grudzień 2008

NAZWA I ADRES INWESTORA CENTRUM SZKOLENIA POLICJI W LEGIONOWIE ul. Zagrzyńska 121 05-121 Legionowo		SKALA 1:100
NAZWA I ADRES INWESTORA RYS. WYBURZEŃ I WYMUROWAŃ RZUT PARTERU		NUMER RYSUNKU