




ELEWACJE

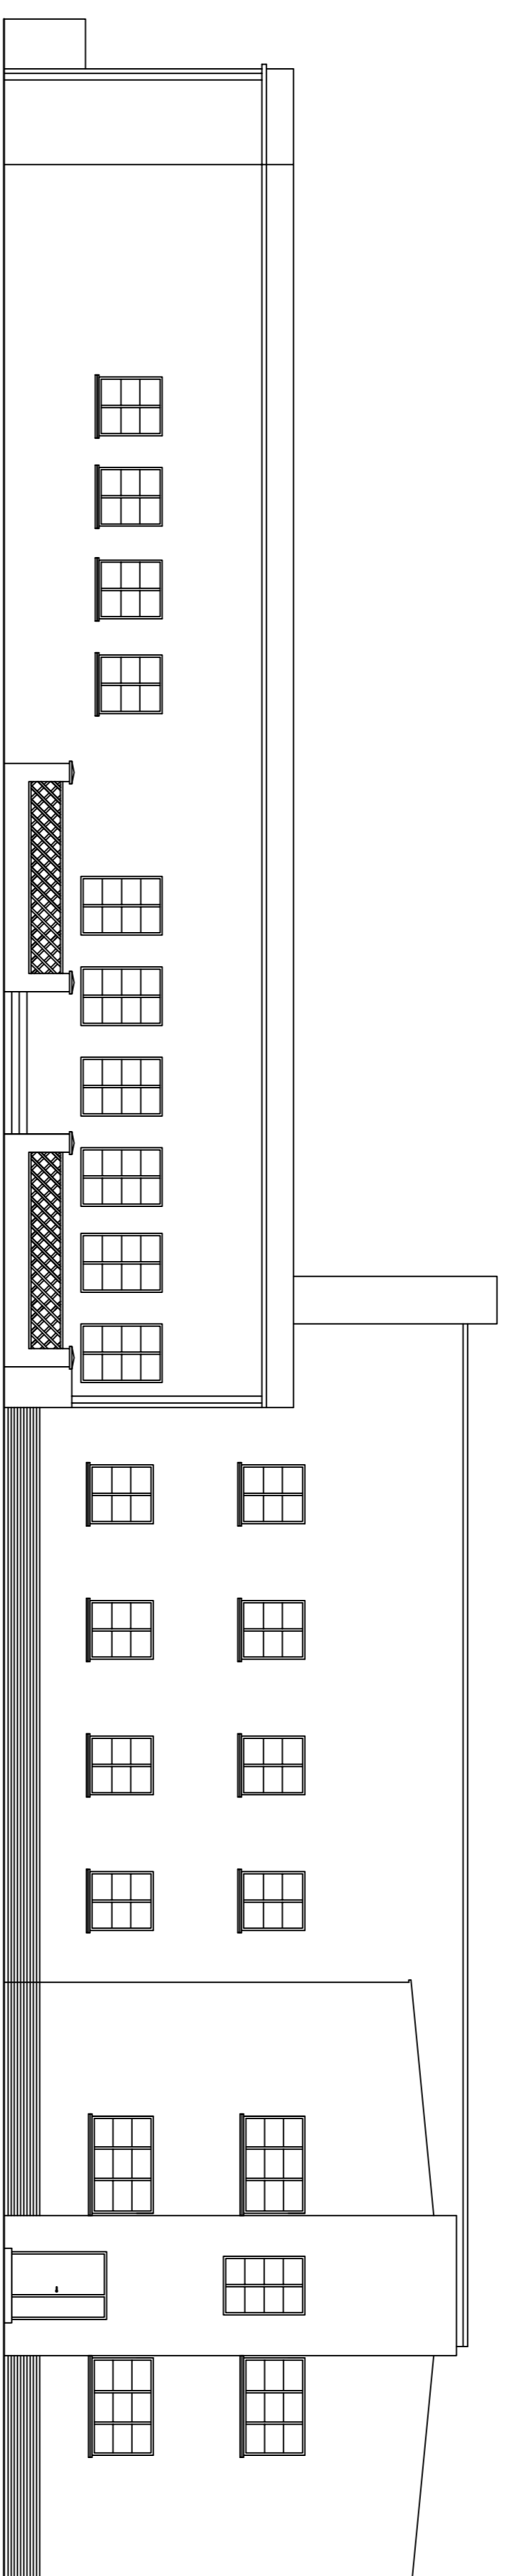


ELEWACJA POLUDNIOWA

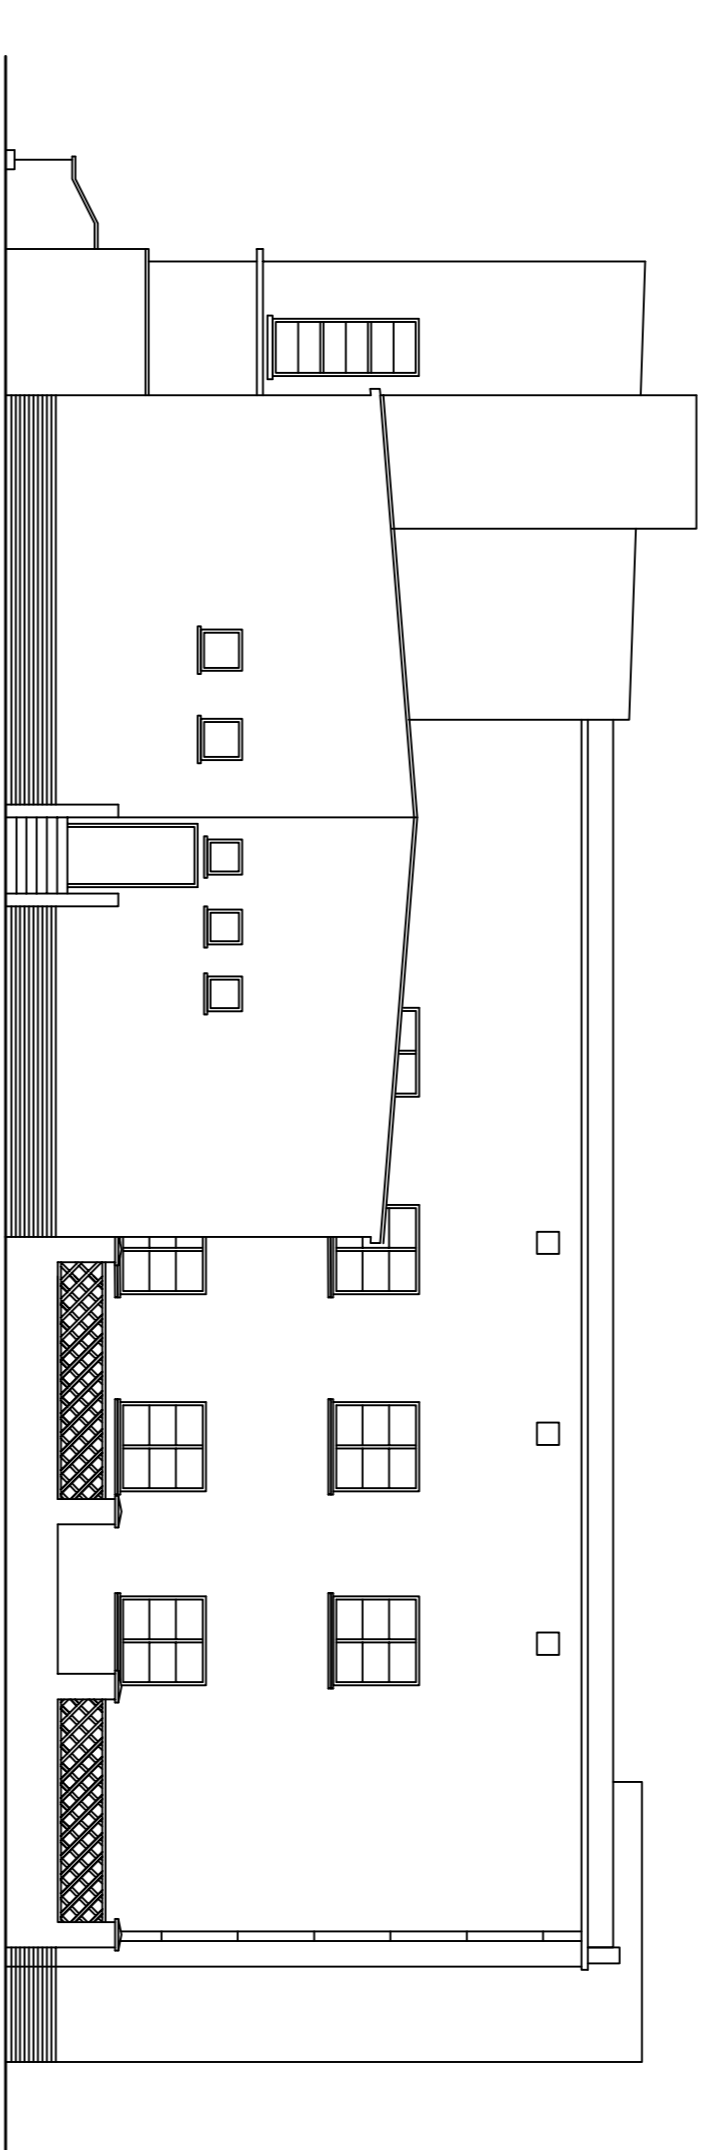

ELEWACJA ZACHODNIA

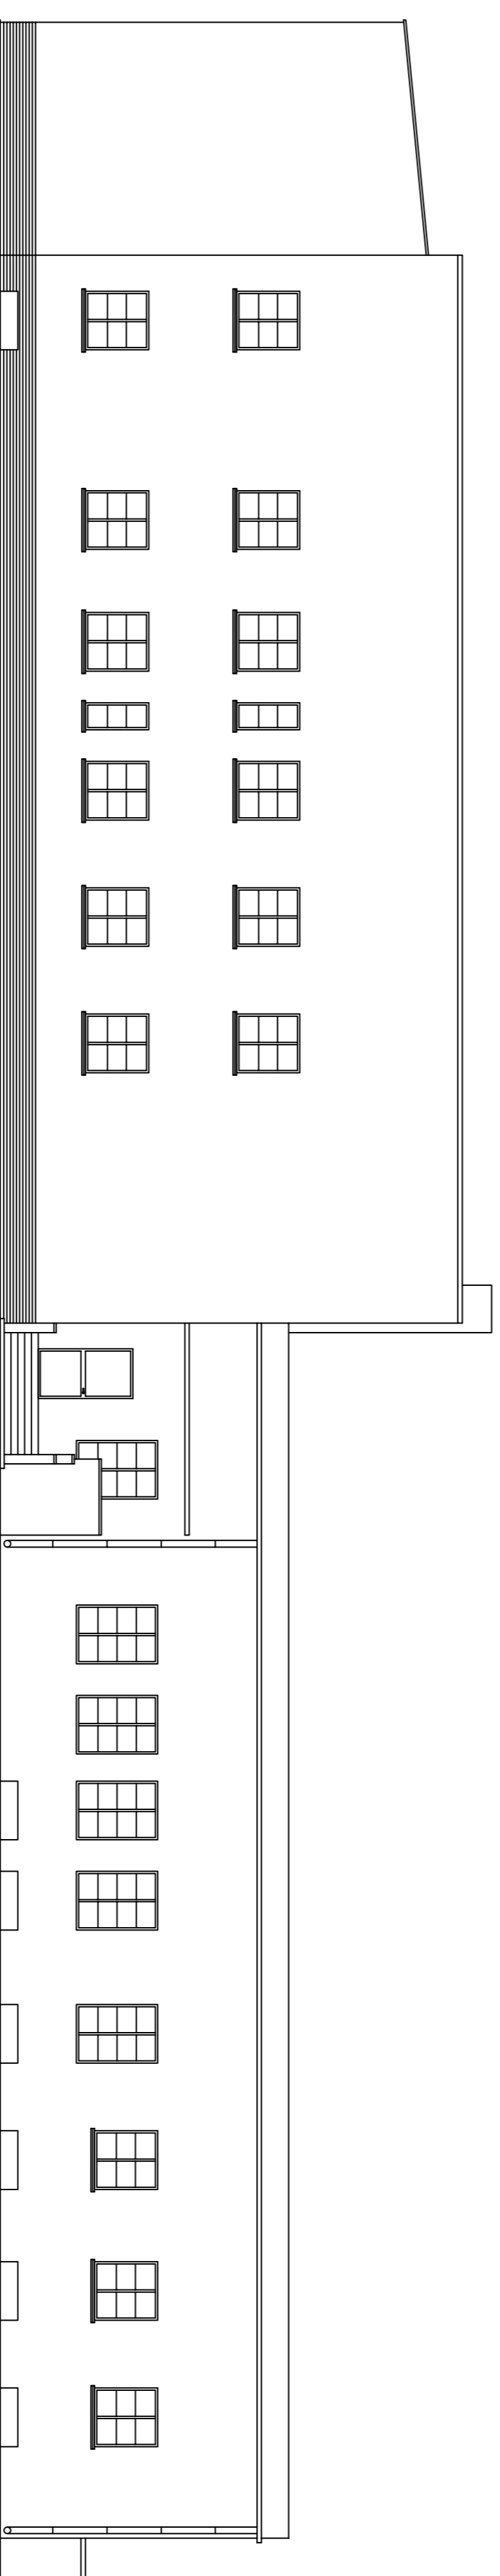

ELEWACJA PÓLNOCNNA

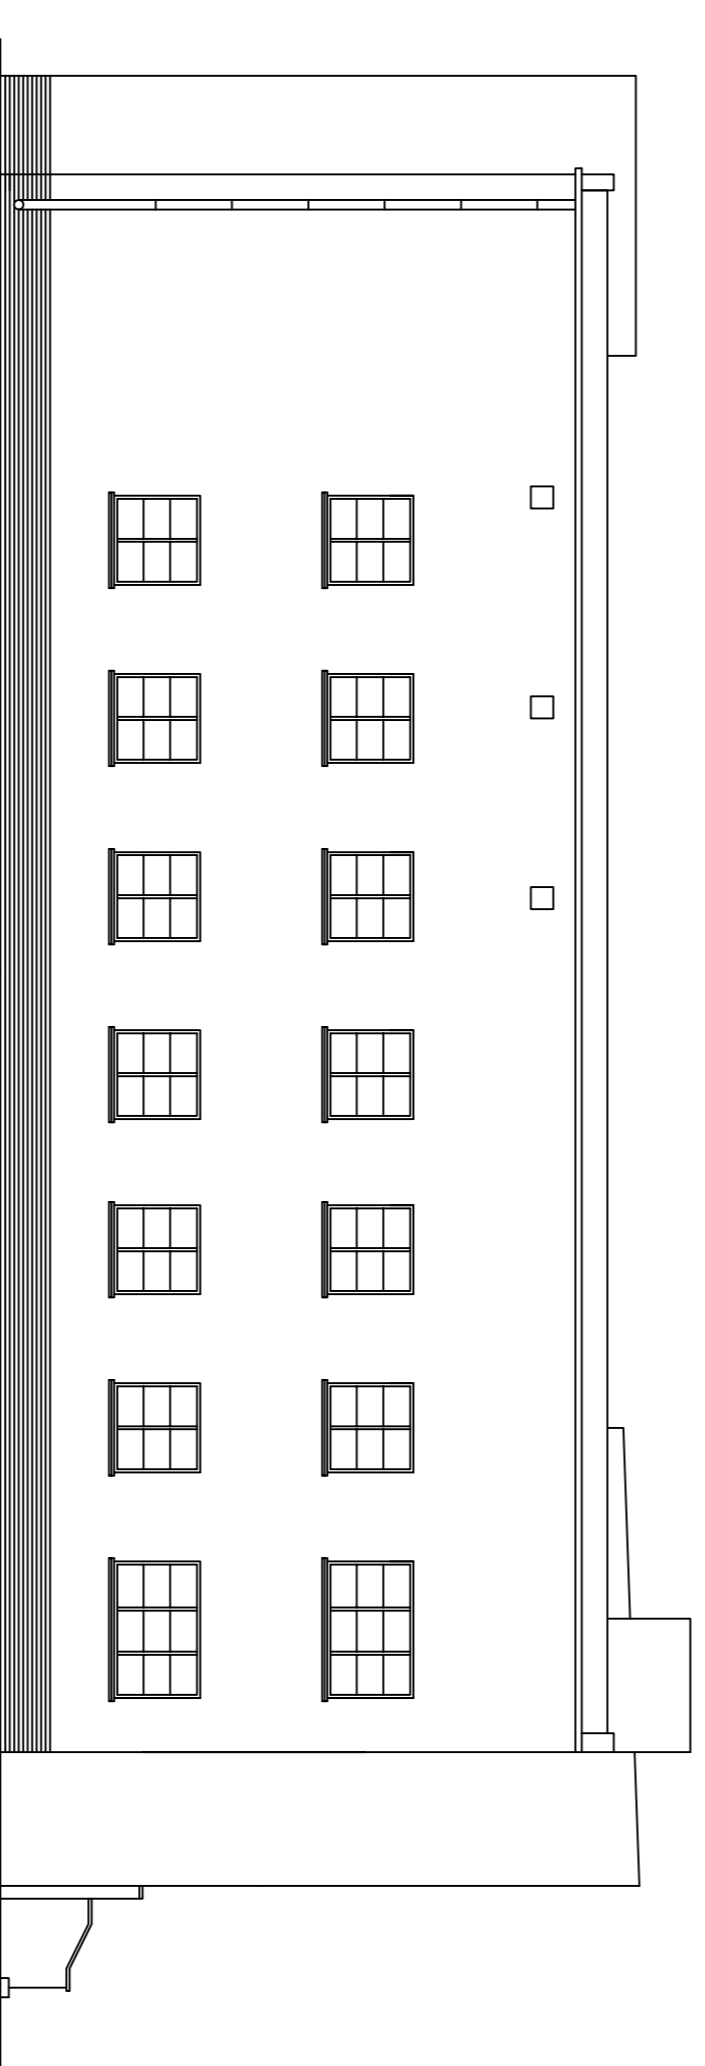

ELEWACJA WSCHODNIA

PRZEDSIĘBIORSTWO PROJEKTOWO-BUDOWLANE "ERODUC" s.c. Długość 11 nr 29 B 95-0461 Długość ul. Wesoła 10, 05-121 Legionowo, tel. 23 743 33 33, fax 23 743 33 34, e-mail: eroduc@eroduc.pl		PRZEDSIĘBIORSTWO PRACOWNIA PROJEKTOWA "ERODUC" s.c. Długość 11 nr 29 B 95-0461 Długość ul. Wesoła 10, 05-121 Legionowo, tel. 23 743 33 33, fax 23 743 33 34, e-mail: eroduc@eroduc.pl	
Nazwa inwestycji Remont i modernizacja	Data 2018 r.	Nazwa obiektu PRZEBUDOWA I MODERNIZACJA BUDYNKU INTERNATOWEGO NR 3 NA TERENIE CENTRUM SZKOŁY NA POLICJII W LEGIONOWIE	Skala 1:100
Inwestor Agencja, Art. Adam Czerwinski	Data 2018 r.	Nazwa obiektu CENTRUM SZKOŁY NA POLICJII W LEGIONOWIE ul. Zagryzyska 121 05-121 Legionowo	Skala 1:100
Wykonawca Anna Adamczewska ul. Wesoła 10, 05-121 Legionowo	Data 2018 r.	Nazwa obiektu ELEWACJE	Skala 1:100