



PRZEKROJE

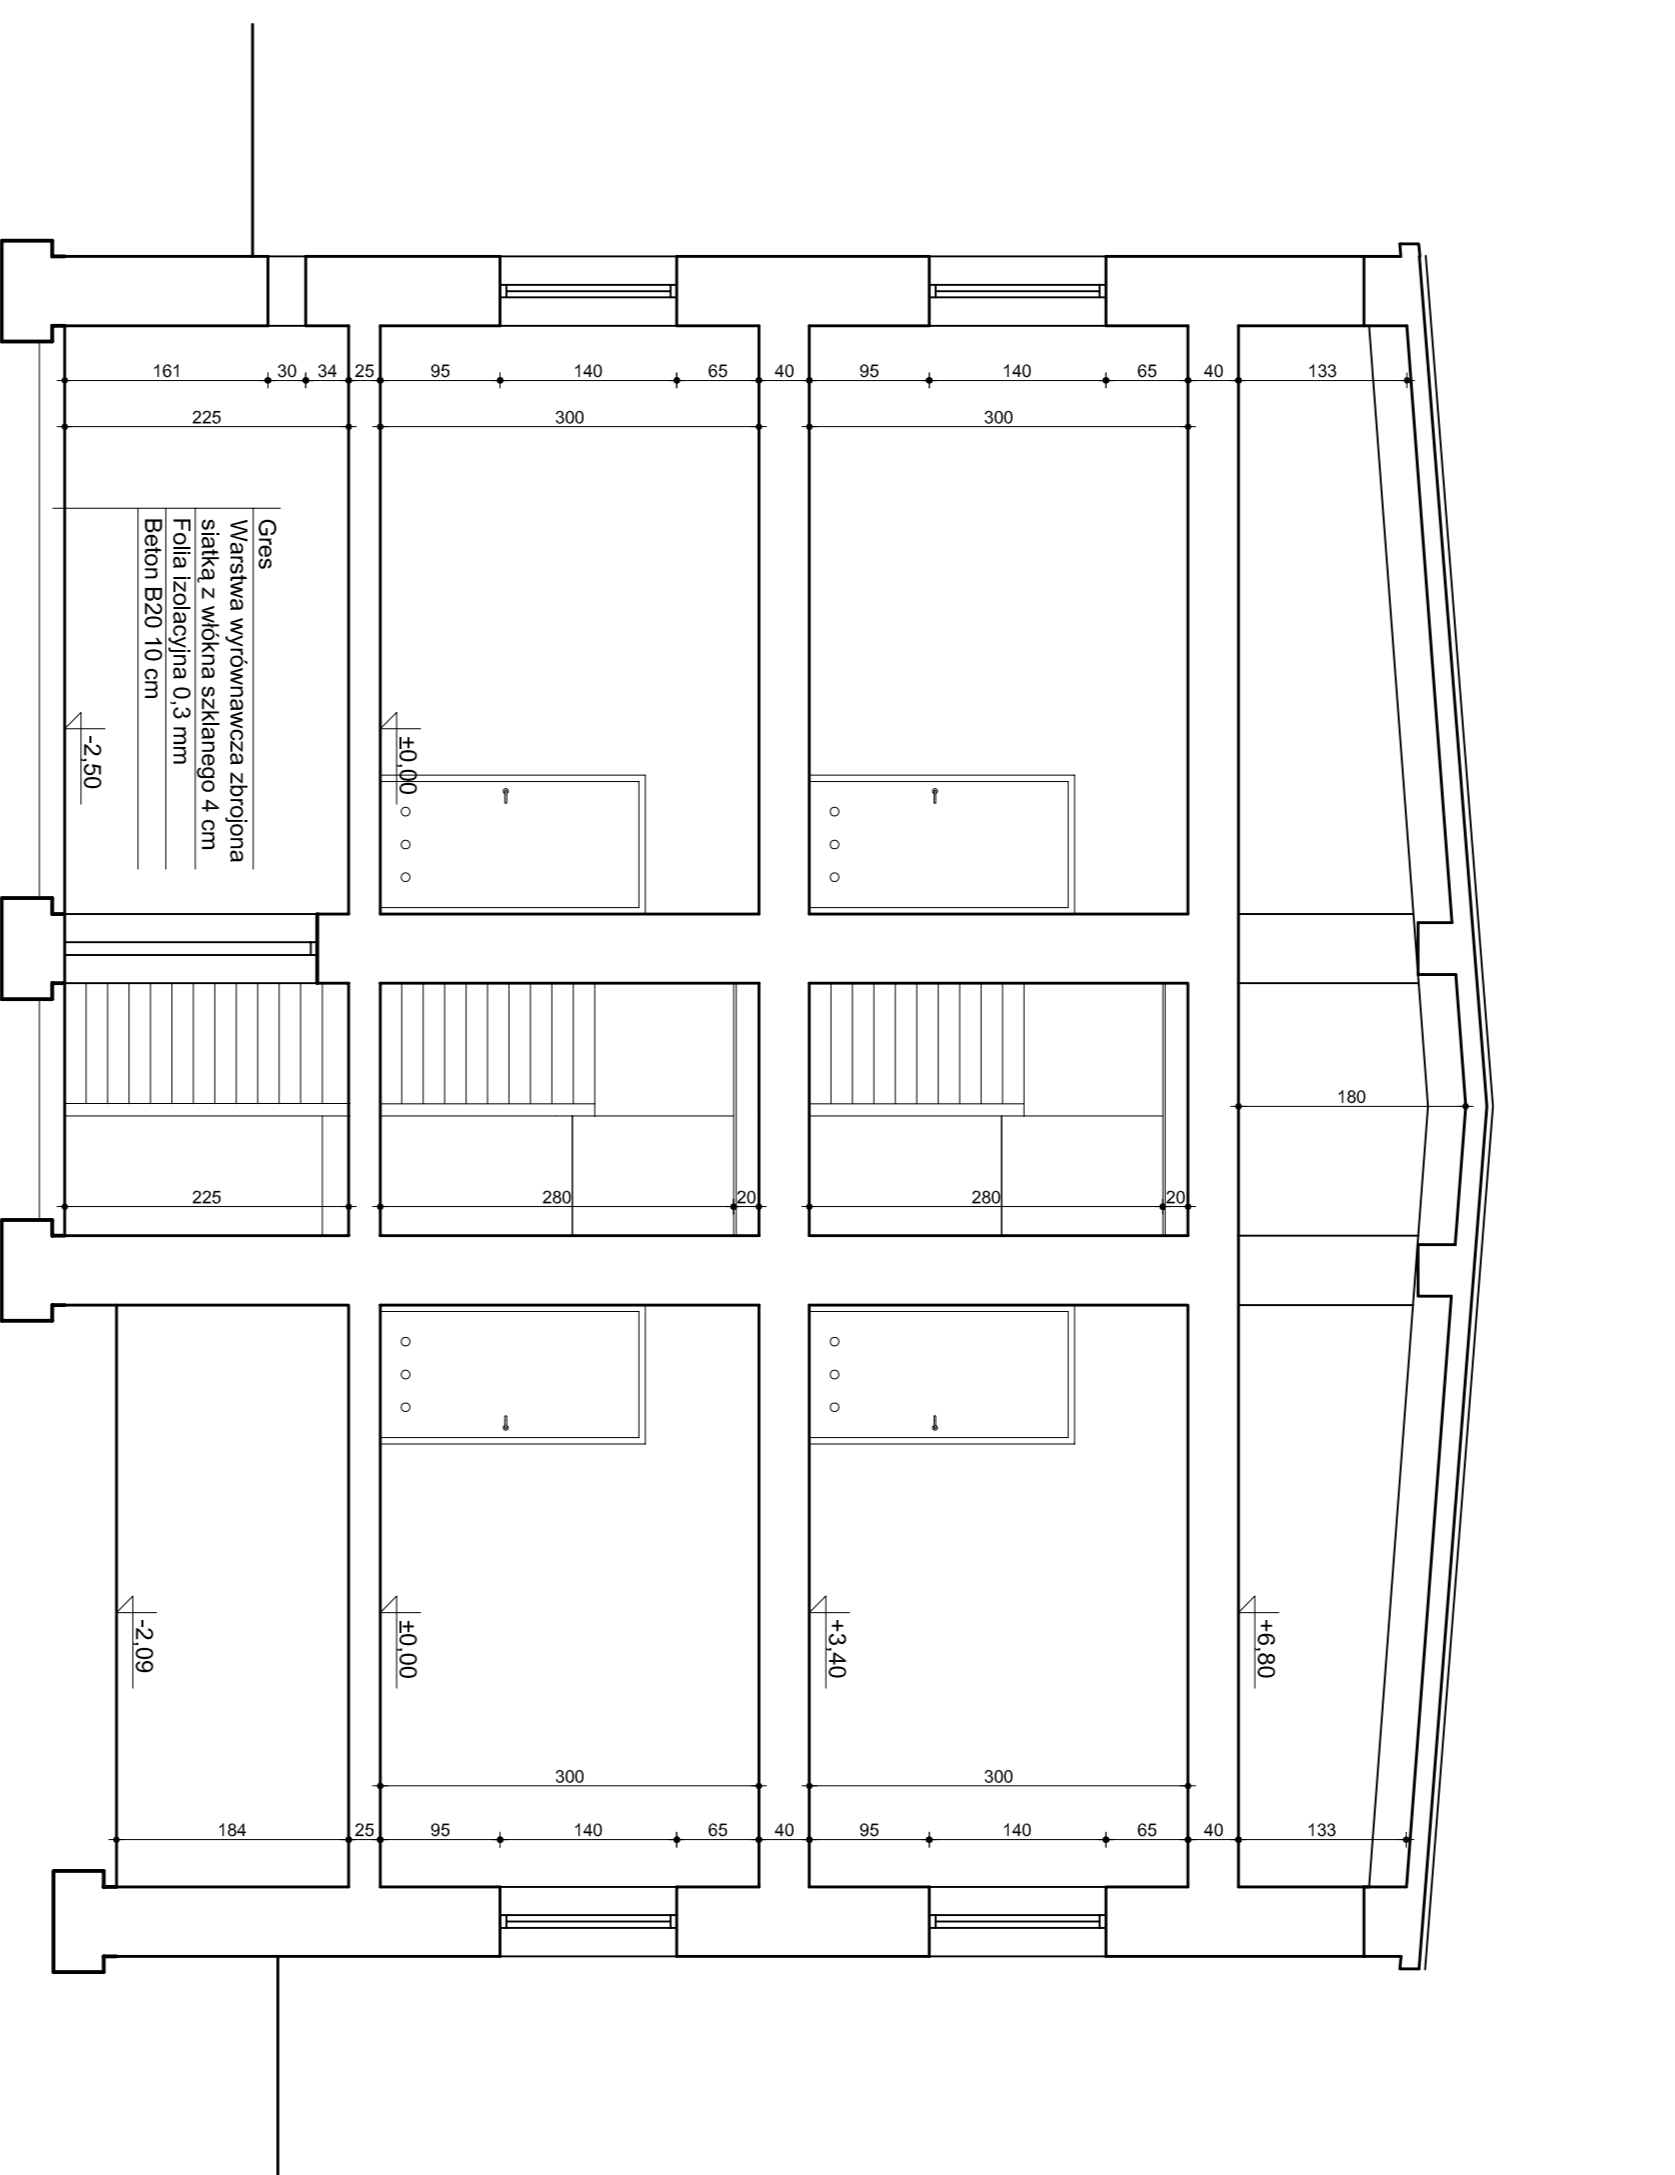

PRZEKROJ A-A

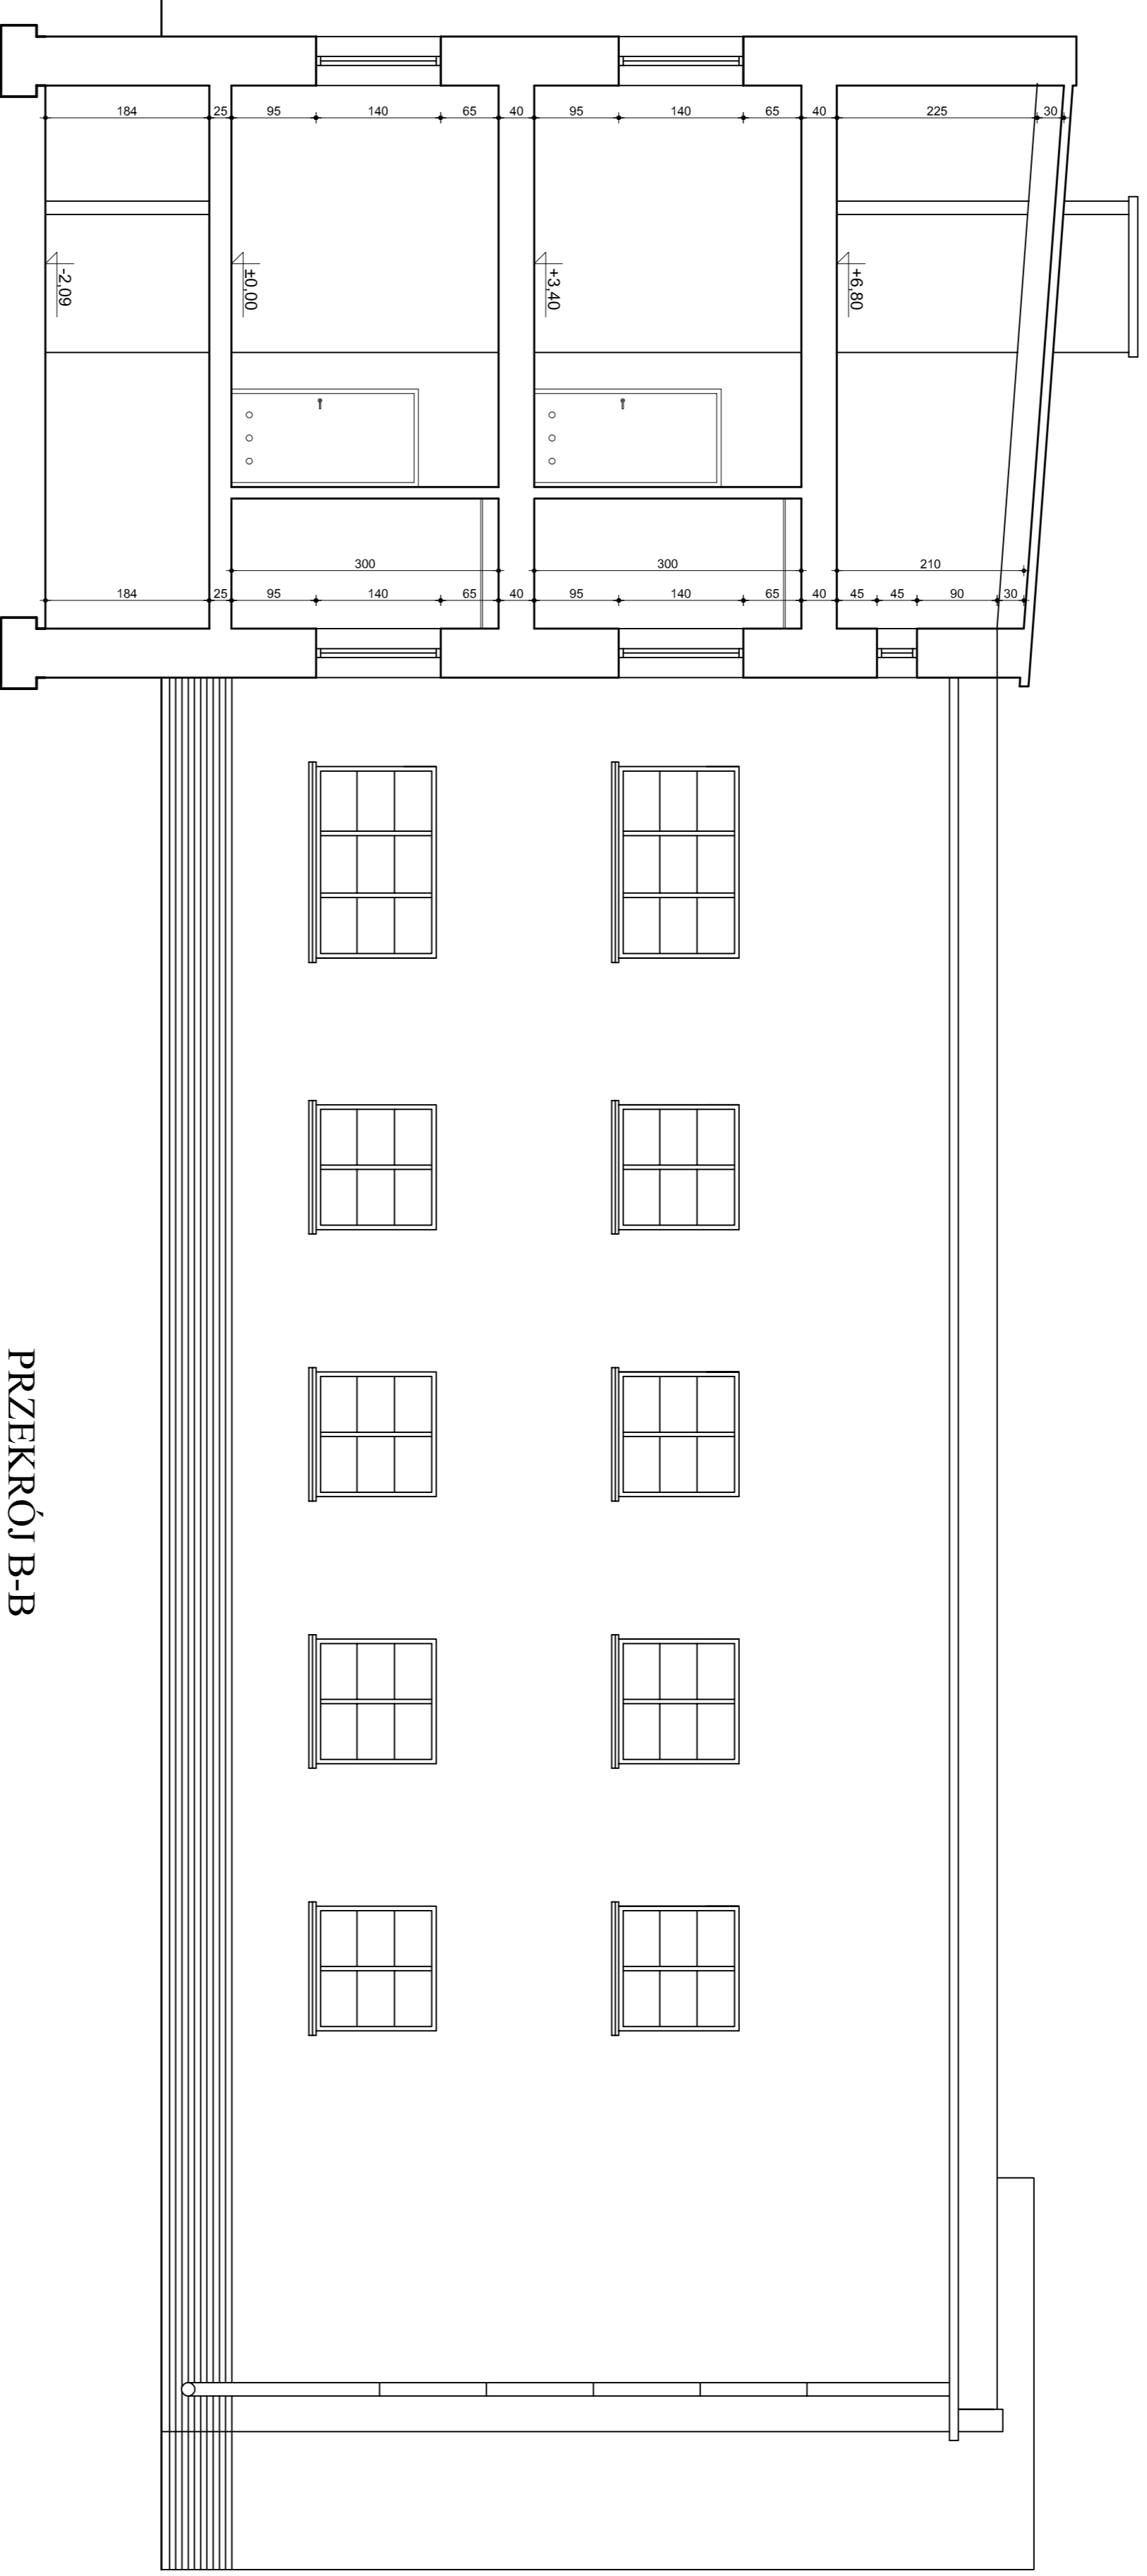

PRZEKROJ B-B

PRZEDSIĘBIORSTWO PROJEKTOWO-BUDOWLANE "EKOBUD" s.c. Dmosin II nr 89 B, 95-061 Dmosin PRACOWNIA PROJEKTOWA: 90-734 Łódź, ul. Więckowskiego 33 pok. 120		SKALA
PROJEKTANT	inż. arch. Romuald Klimonowicz upr. bud. 258/06	1:100
PODOPIS	DATA grudzień 2006	
WSPÓŁPRACJA AUTORSKA	NAZWA I ADRES INWESTORA CENTRUM SZKOLENIA POLICJI W LEGIONOWIE ul. Żegrzyńska 121 05-121 Legionowo	NUMER RYSUNKU
mgr inż. arch. Adam Golebiewski		
PODOPIS	DATA grudzień 2006	
SPRAWOZDAWCY	PRZEDMIOT RYSUNKU	NUMER STRONY
mgr inż. arch. Anna Adamczewska upr. bud. 386/69	PRZEKROJE	
PODOPIS	DATA grudzień 2006	