RZUT PIĘTRA

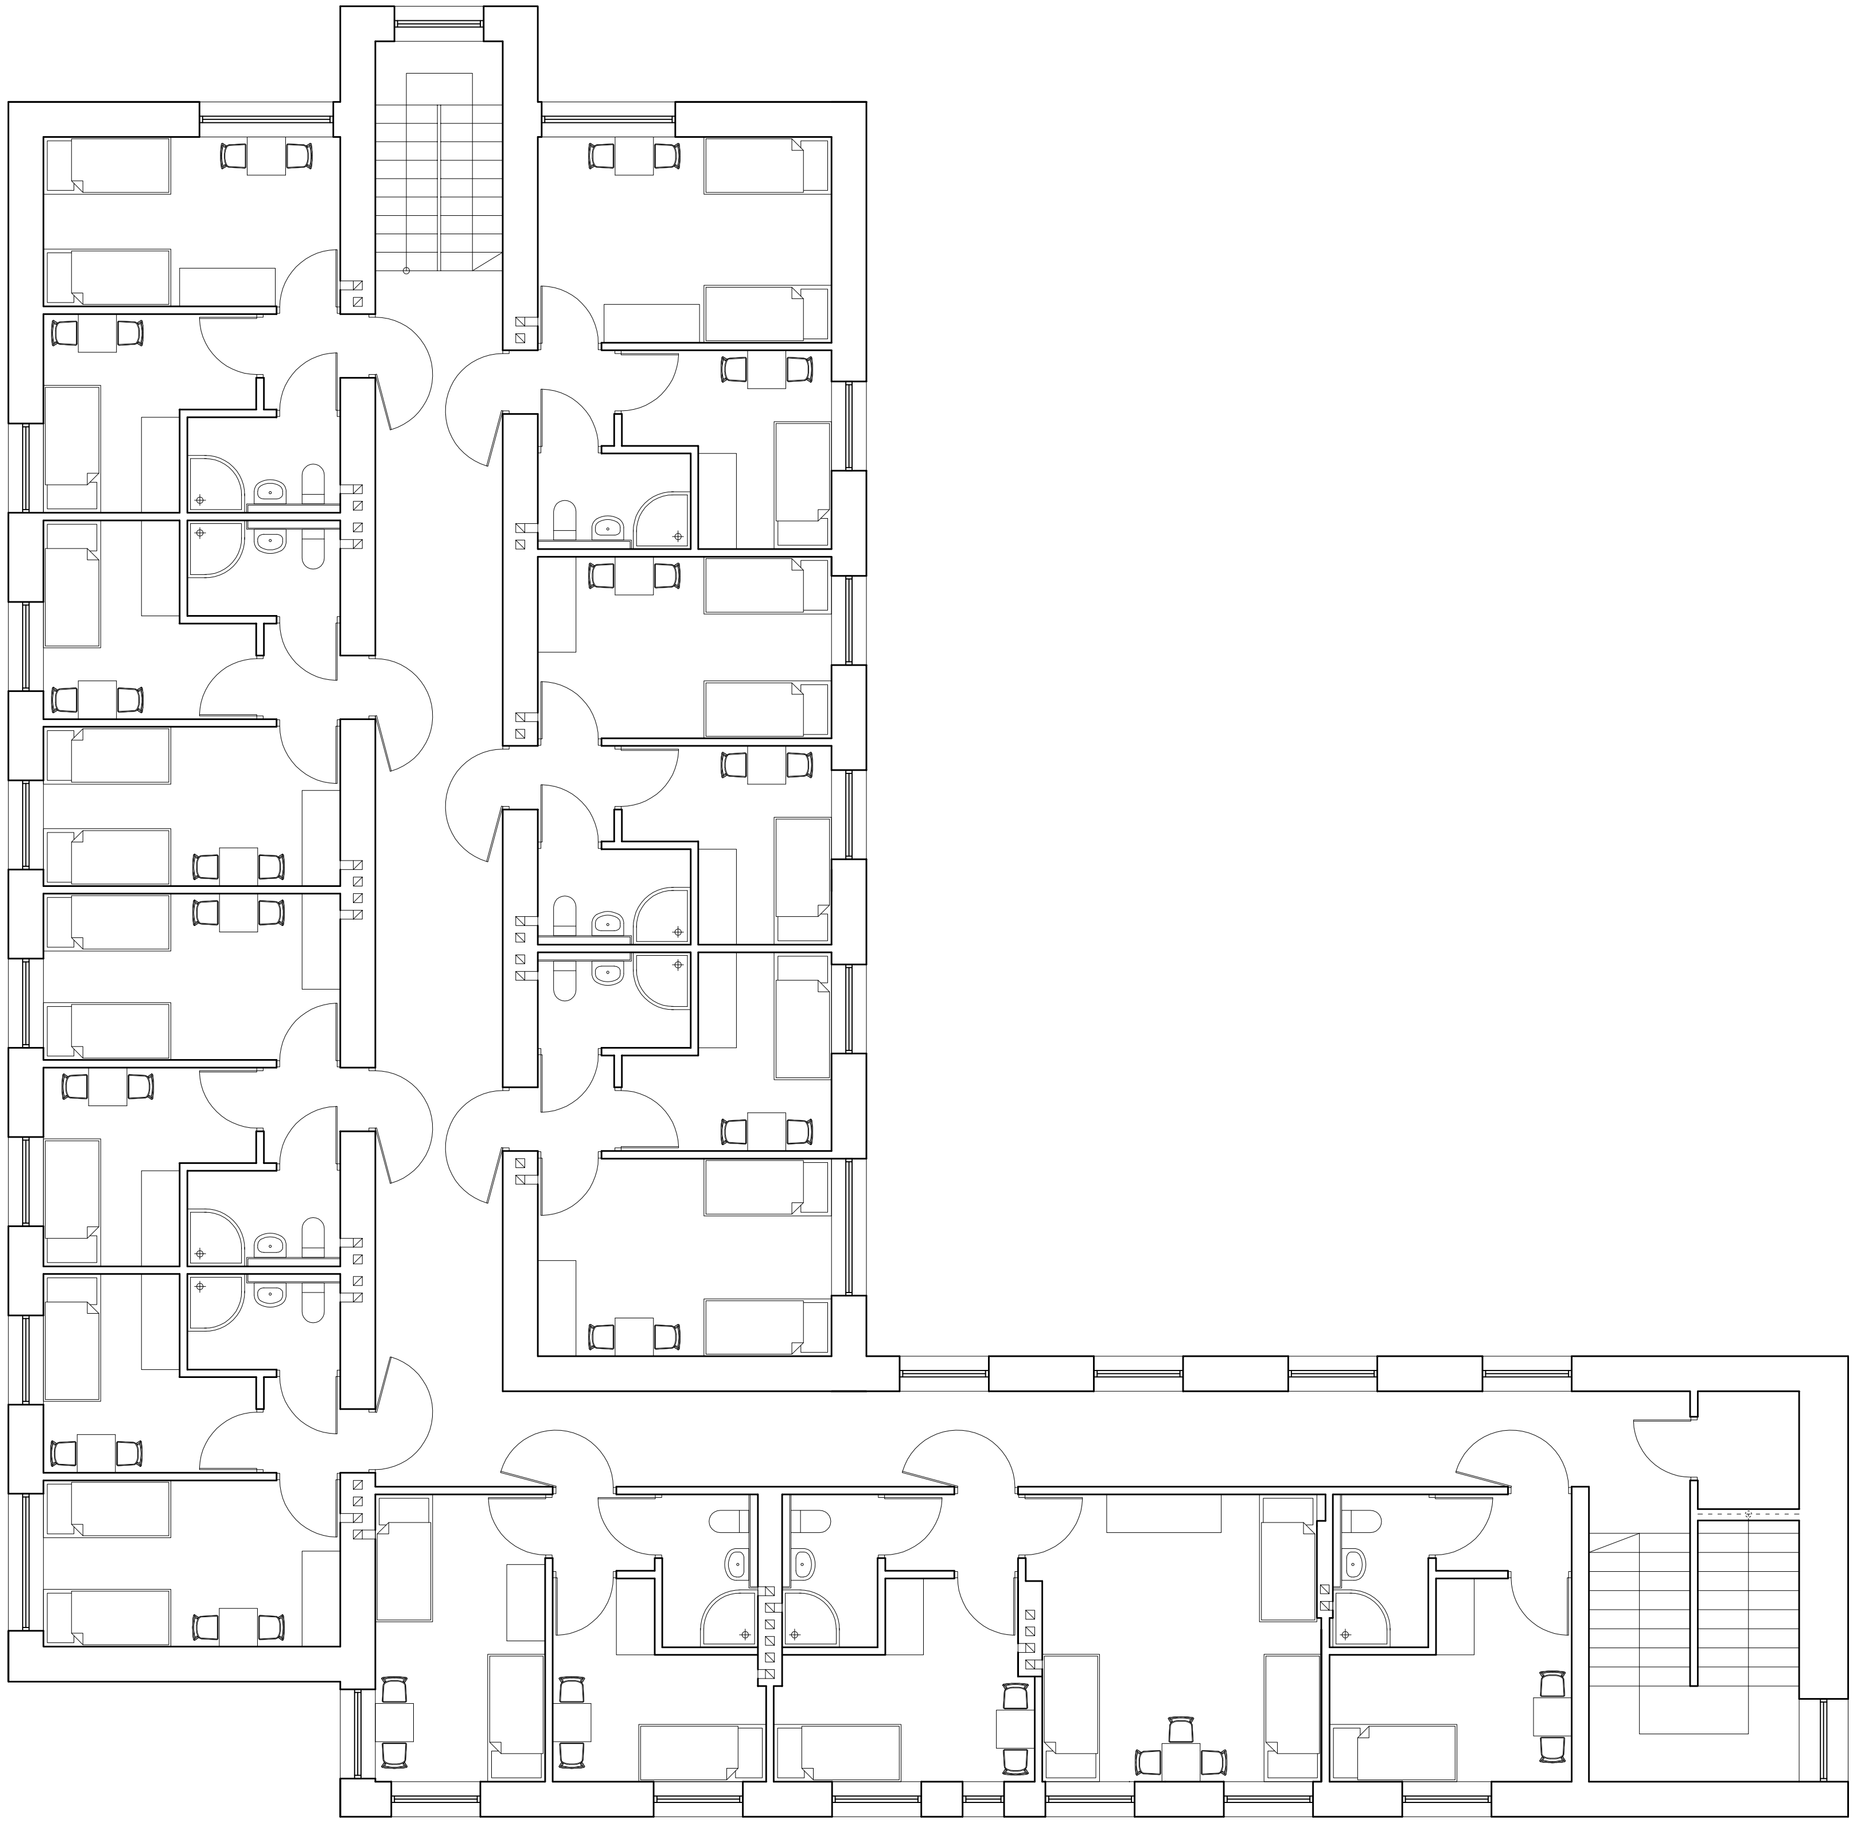

ZESTAWIENIE WYPOSAŻENIA:

ŁÓŻKA	- 29 szt
SZAFY DO ZABUDOWY Z DRZWIAMI PRZESUWNYMI	
* SZAFY S1 (150 x 60 x 200)	- 14 szt
* SZAFY S2 (120 x 60 x 200)	- 4 szt
* SZAFY S3 (180 x 60 x 200)	- 1 szt
STOLIKI	- 19 szt
KRZESŁA	- 39 szt
WIESZAKI NA UBRANIA	- 19 szt
LAMPKI NOCNE	- 29 szt
LUSTRA	- 10 szt
KOSZE NA ŚMIECI	- 10 szt
SZCZOTKI DO TOALET	- 10 szt
MYDELNICZKI	- 20 szt
UCHWYTY NA PAPIER TOALETOWY	- 10 szt
WIESZAKI NA RĘCZNIKI	- 10 szt
PÓŁKA NA PRZYBORY TOALETOWE	- 10 szt

PRZEDSIĘBIORSTWO PROJEKTOWO-BUDOWLANE "EKOBUD" s.c. Dmosin II nr 89 B, 95-061 Dmosin
PRACOWNIA PROJEKTOWA: 90-734 Łódź, ul. Więckowskiego 33 pok. 120

PROJEKTANT inż. arch. **Romuald Klimontowicz** upr. bud. 258/66 *PODPIS* / *DATA* grudzień 2006	*NAZWA, ADRES OBIEKTU BUDOWLANEGO, NUMERY EWIDENCYJNE DZIAŁEK* PRZEBUDOWA I MODERNIZACJA BUDYNKU INTERNATOWEGO NR 3, NA TERENIE CENTRUM SZKOLENIA POLICJI W LEGIONOWIE	*SKALA* 1:100
WSPÓŁPRACA AUTORSKA mgr inż. arch. Adam Gołębiewski *PODPIS* / *DATA* grudzień 2006	*NAZWA I ADRES INWESTORA* **CENTRUM SZKOLENIA POLICJI W LEGIONOWIE** **ul. Zegrzyńska 121** **05-121 Legionowo**	*NUMER RYSUNKU*
SPRAWDZAJĄCY mgr inż. arch. **Anna Adamczewska** upr. bud. 386/69 *PODPIS* / *DATA* grudzień 2006	*PRZEDMIOT RYSUNKU* **WYPOSAŻENIE** **RZUT PIĘTRA**	*NUMER STRONY*