


TO-1

Pi=22,4kW; Po=9,0kW

OBUDOWA: NXL 3x24 (66-504506)

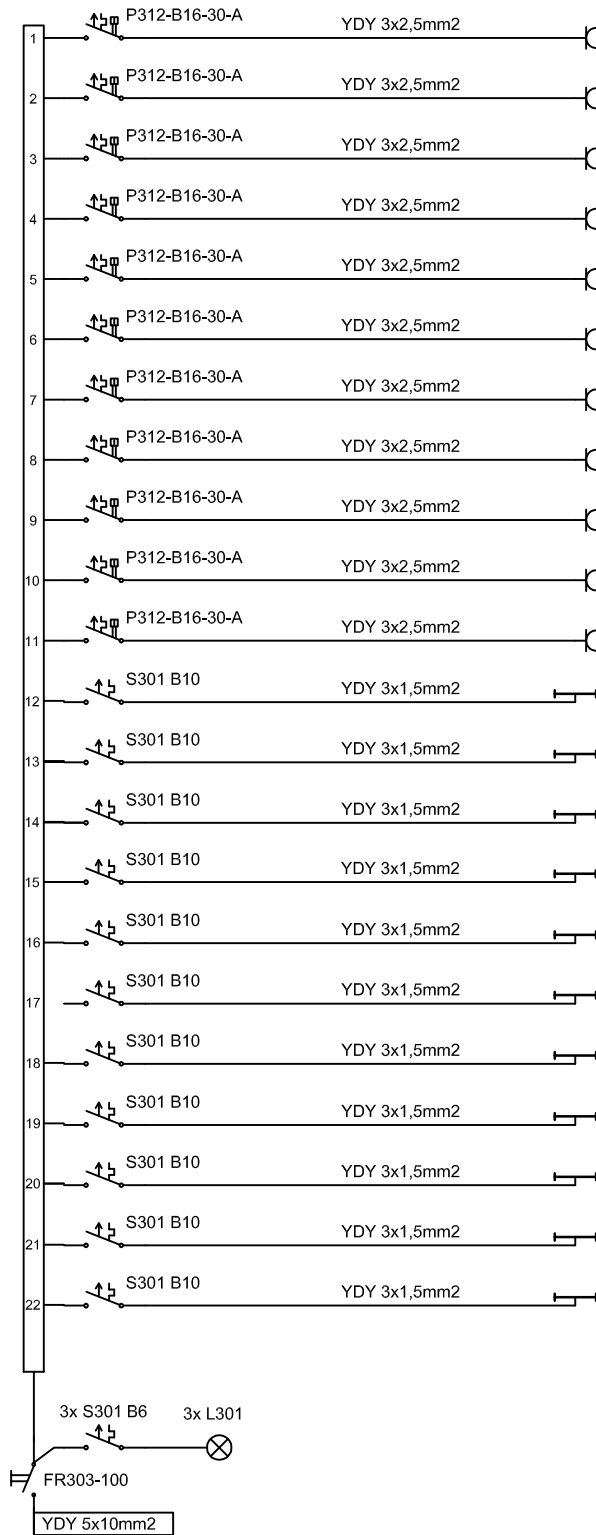

ILOŚĆ	MOC(kW)	POMIESZCZENIE
9	1,8	2.01 - 2.04
9	1,8	2.05 - 2.08
9	1,8	2.09 - 2.12
9	1,8	2.13 - 2.16
9	1,8	2.29 - 2.32
9	1,8	2.33 - 2.36
9	1,8	2.25 - 2.28
9	1,8	2.21 - 2.24
9	1,8	2.17 - 2.20
5	1,0	2.37 - 2.39
4	0,8	KORYTARZ
9	0,4	2.01 - 2.04
9	0,4	2.05 - 2.08
9	0,4	2.09 - 2.12
9	0,4	2.13 - 2.16
9	0,4	2.29 - 2.32
10	0,5	2.33 - 2.36
9	0,4	2.25 - 2.28
9	0,4	2.24 - 2.24
9	0,4	2.17 - 2.20
7	0,3	2.37 - 2.40
9	0,4	KORYTARZ

**PRZEDSIĘBIORSTWO PROJEKTOWO-BUDOWLANE "EKOBU" s.c. DmosIn II nr 89 B, 95-061 DmosIn
PRACOWNIA PROJEKTOWA: 90-734 Łódź, ul. Włękowskiego 33 pok. 120**

PROJEKTANT STANISŁAWA BARTCZAK Upr. Bud. Nr 291/94/WŁ ŁOD /IE/3081/03		NAZWA, ADRES OBIEKTU BUDOWLANEGO, NUMERY EWIDENCYJNE DZIAŁEK PRZEBUDOWA I MODERNIZACJA BUDYNKU INTERNATOWEGO NR 3, NA TERENIE CENTRUM SZKOLENIA POLICJI W LEGIONOWIE	SKALA
PODPIS	DATA	NAZWA I ADRES INWESTORA CENTRUM SZKOLENIA POLICJI W LEGIONOWIE ul. Zegrzyńska 121 05-121 Legionowo	NUMER RYSUNKU 4
SPRAWDZAJĄCY KRZYSZTOF SZTELEBLAK Upr. Bud. Nr ŁOD/0144/POOE/05 ŁOD/IE/7113/05		PRZEDMIOT RYSUNKU SCHEMAT ZASADNICZY ROZDZIELNICZY TO-1	NUMER STRONY 20.
PODPIS	DATA		