


RYS. WYBURZEŃ I WYMUROWAŃ RZUT PIWNIC

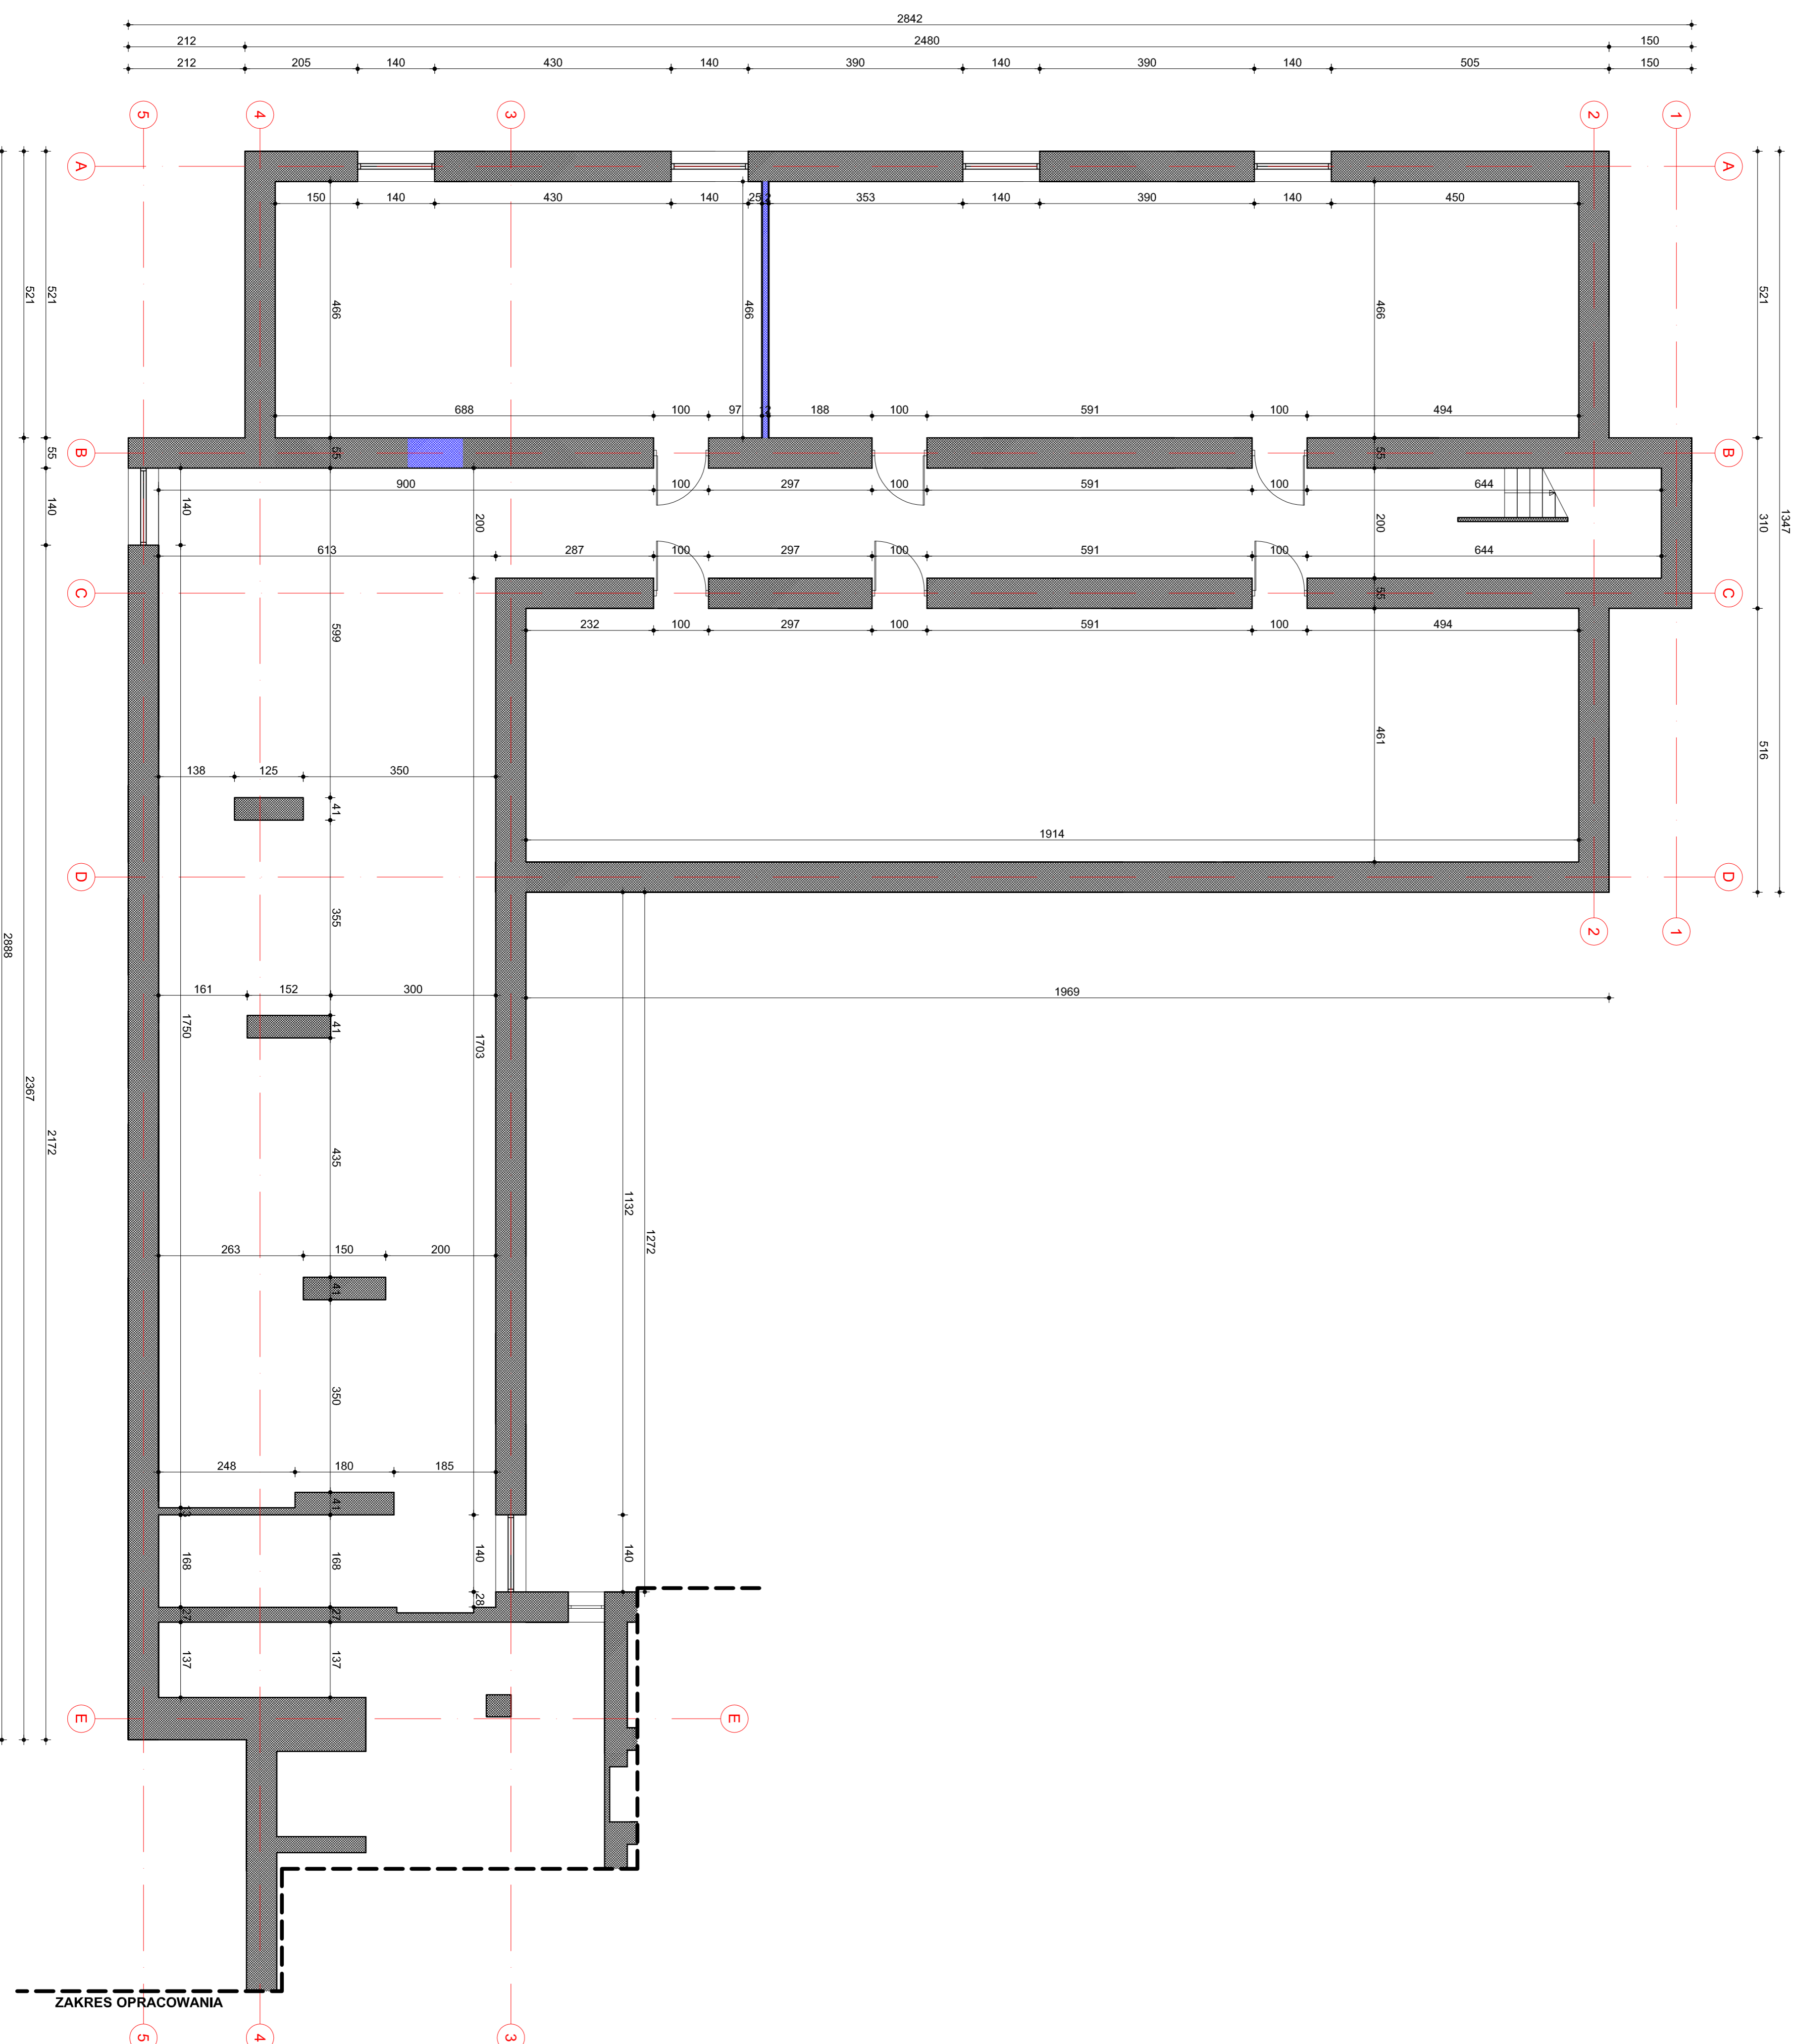

LEGENDA:

- ŚCIANY ZAADAPTOWANE
- ŚCIANY DO WYBURZENIA
- ŚCIANY DO WYMUROWANIA

PRZEDSIĘBIORSTWO PROJEKTOWO-BUDOWLANE "EKOBUD" s.c. Dmoch II nr 89 B, 95-061 Dmosin PRACOWNIA PROJEKTOWA: 90-734 Łódź, ul. Włocławskiego 33 pok. 120		SKALA
PROJEKTANT Inż. arch. Romuald Klimonowicz upr. bud. 259766	NAZWA, ADRES OBIĘKTU BUDOWLANEGO, NUMERYCZNE OZNACZENIE PRZEBUDOWA I MODERNIZACJA BUDYNKU INTERNATOWEGO NR 3, NA TERENIE CENTRUM SZKOLENIA POLICJI W LEGIONOWIE	1:100
PROJEKTOWA WSPÓŁPRACOWNICA AUTORSKA mgr inż. arch. Adam Gąbiewski	NAZWA, ADRES INWESTORA CENTRUM SZKOLENIA POLICJI W LEGIONOWIE ul. Zagrzyjska 121 05-121 Legionowo	NUMER RYSUNKU
PROJEKTOWA SPRACOWNICZY mgr inż. arch. Anna Adamczewska upr. bud. 396769	PROJEKTOWA RYSUNKU RYS. WYBURZEŃ I WYMUROWAŃ RZUT PIWNIC	NUMER STRONY
PROJEKTOWA DATA grudzień 2008	PROJEKTOWA DATA grudzień 2008	
PROJEKTOWA DATA grudzień 2008		